


やまぎんホール（山形県県民会館）大ホール 舞台平面図

〒990-0042 山形県山形市七日町三丁目1-23
 TEL 023-622-7133 FAX 023-622-7189

1:100(A3)

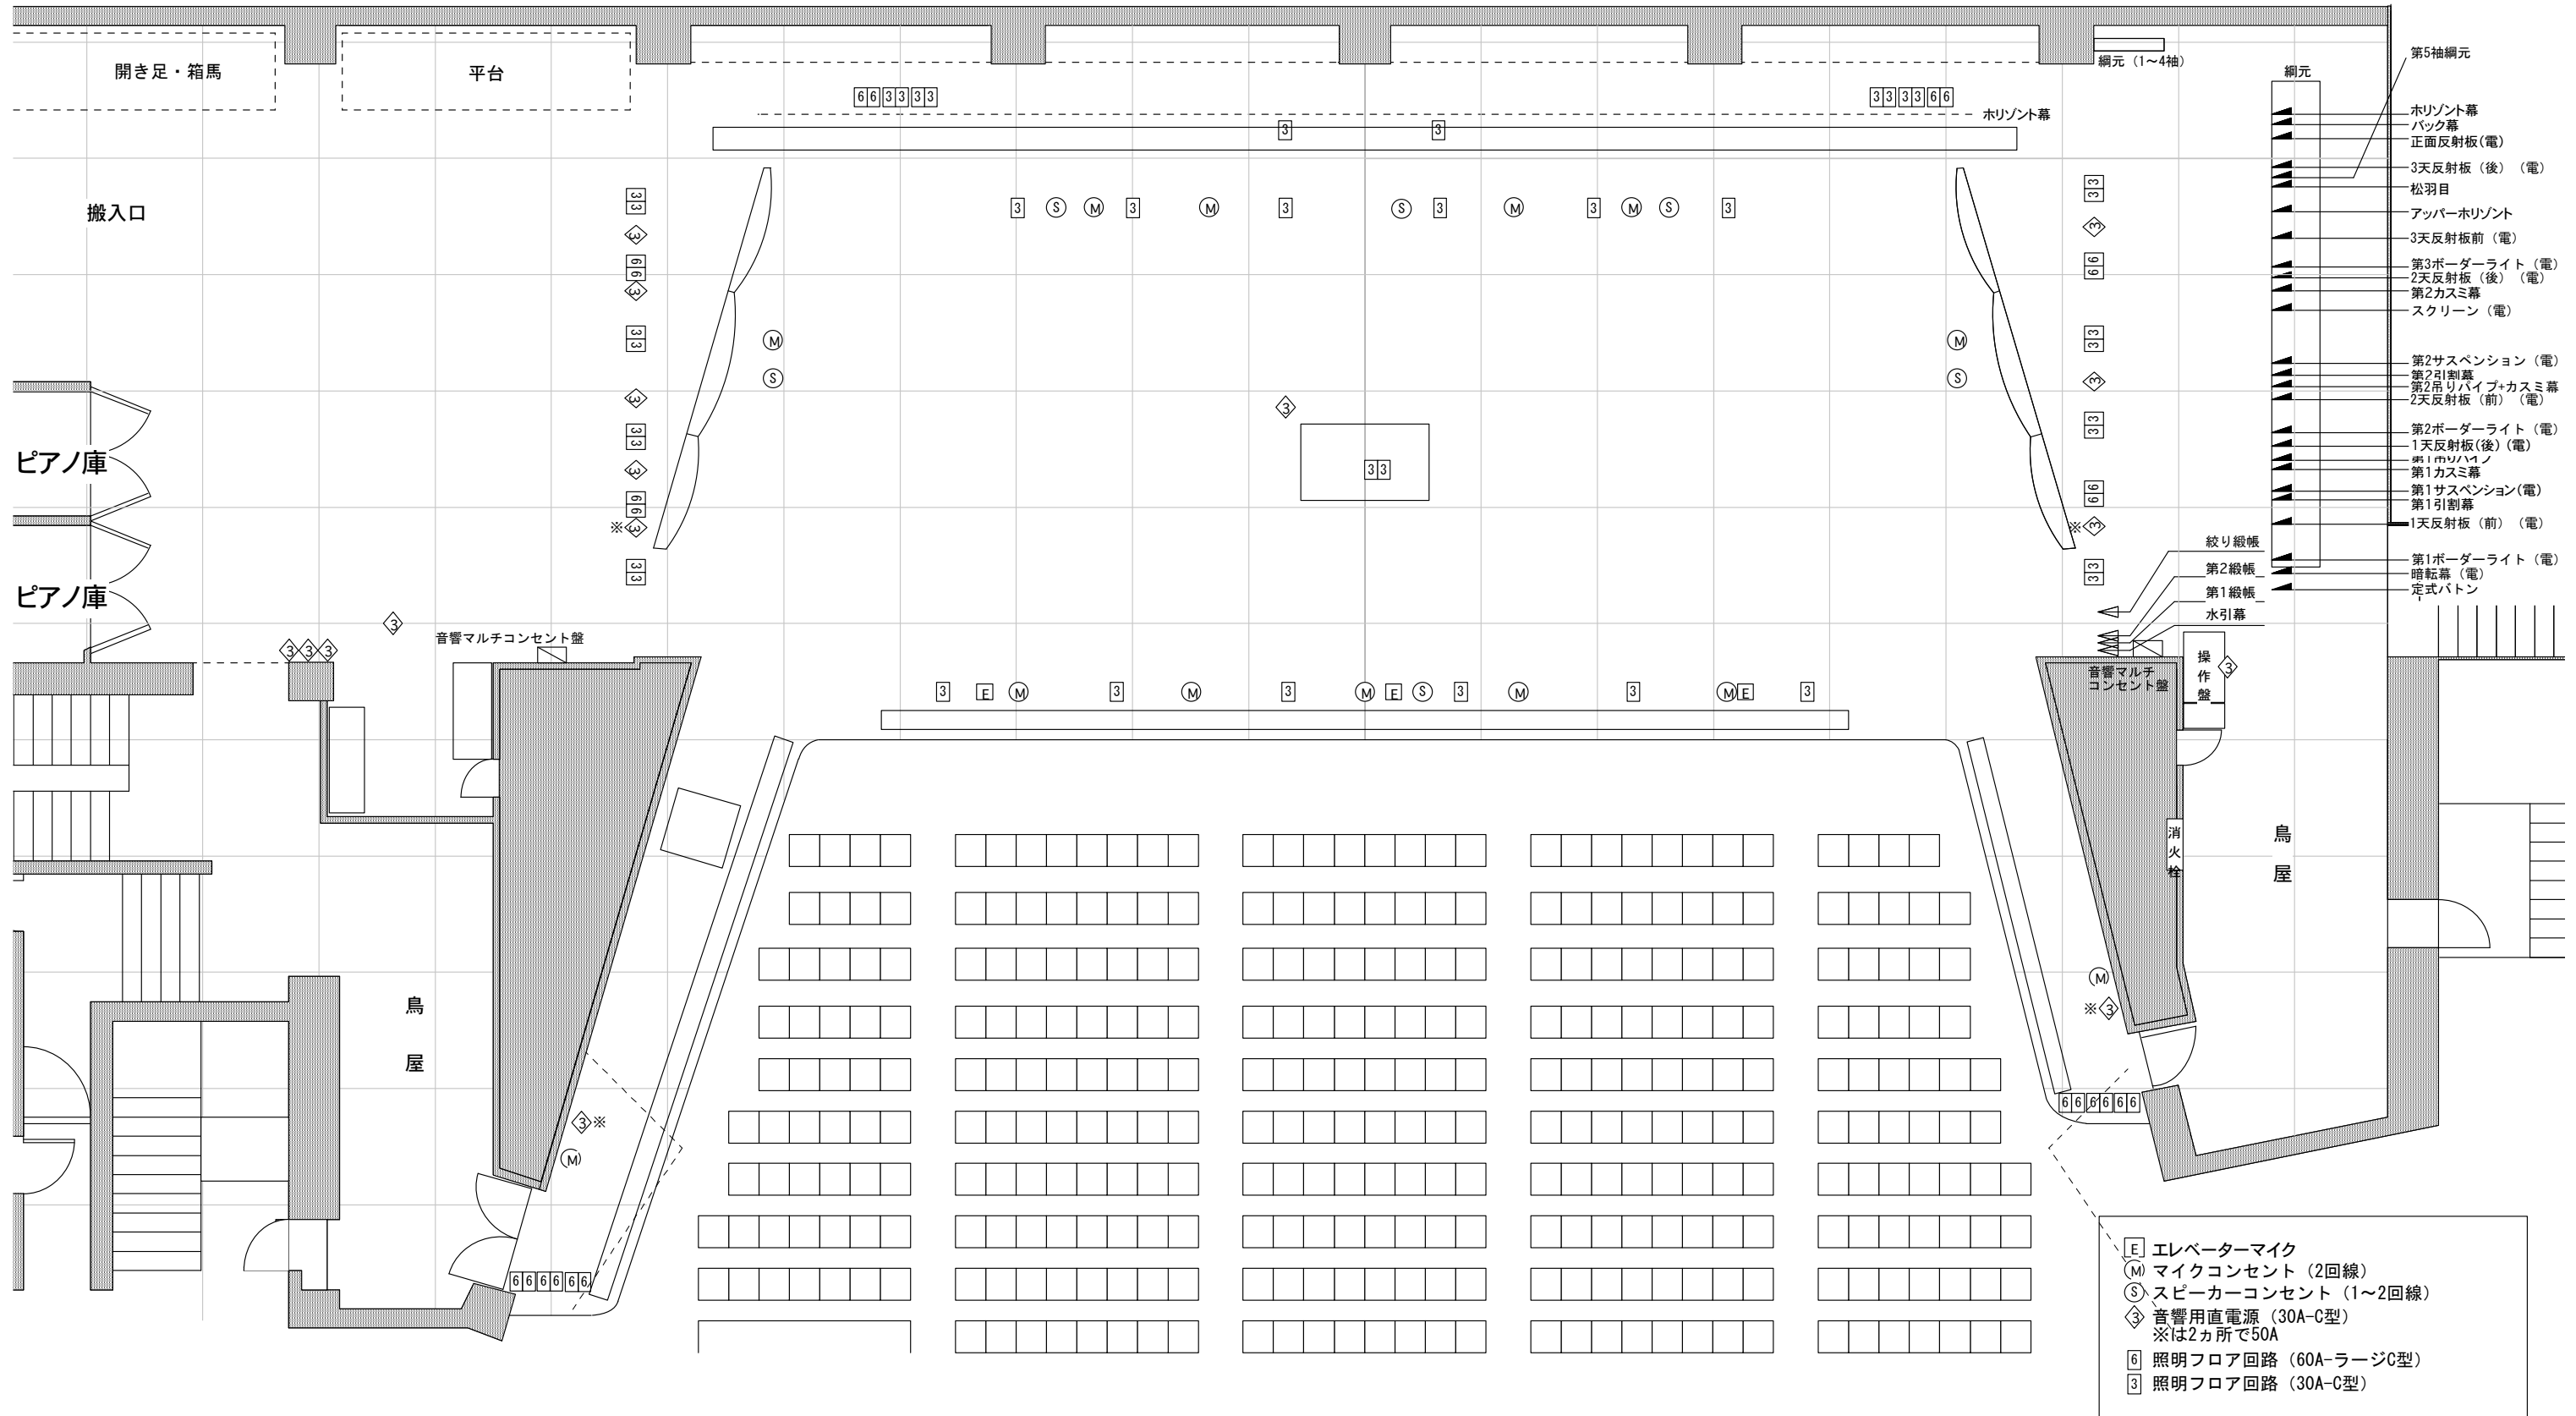

- 第5袖網元
- ネット (1~4袖)
- ネット
- 第5袖網元
- 水平幕
- バック幕
- 正面反射板 (電)
- 3天反射板 (後) (電)
- 松羽目
- アッパー水平幕
- 3天反射板前 (電)
- 第3ボーダーライト (電)
- 2天反射板 (後) (電)
- 第2カスミ幕
- スクリーン (電)
- 第2サスペンション (電)
- 第2引割幕
- 第2吊りパイプ+カスミ幕
- 2天反射板 (前) (電)
- 第1吊りパイプ
- 第2ボーダーライト (電)
- 1天反射板 (後) (電)
- 第1カスミ幕
- 第1サスペンション (電)
- 第1引割幕
- 1天反射板 (前) (電)
- 第1ボーダーライト (電)
- 暗転幕 (電)
- 定式ボタン
- 水引幕
- 操作盤
- 消火栓
- 鳥屋