


やまぎんホール（山形県県民会館）大ホール 舞台平面図

〒990-0042 山形県山形市七日町三丁目1-23
 TEL 023-622-7133 FAX 023-622-7189

1:100(A3)

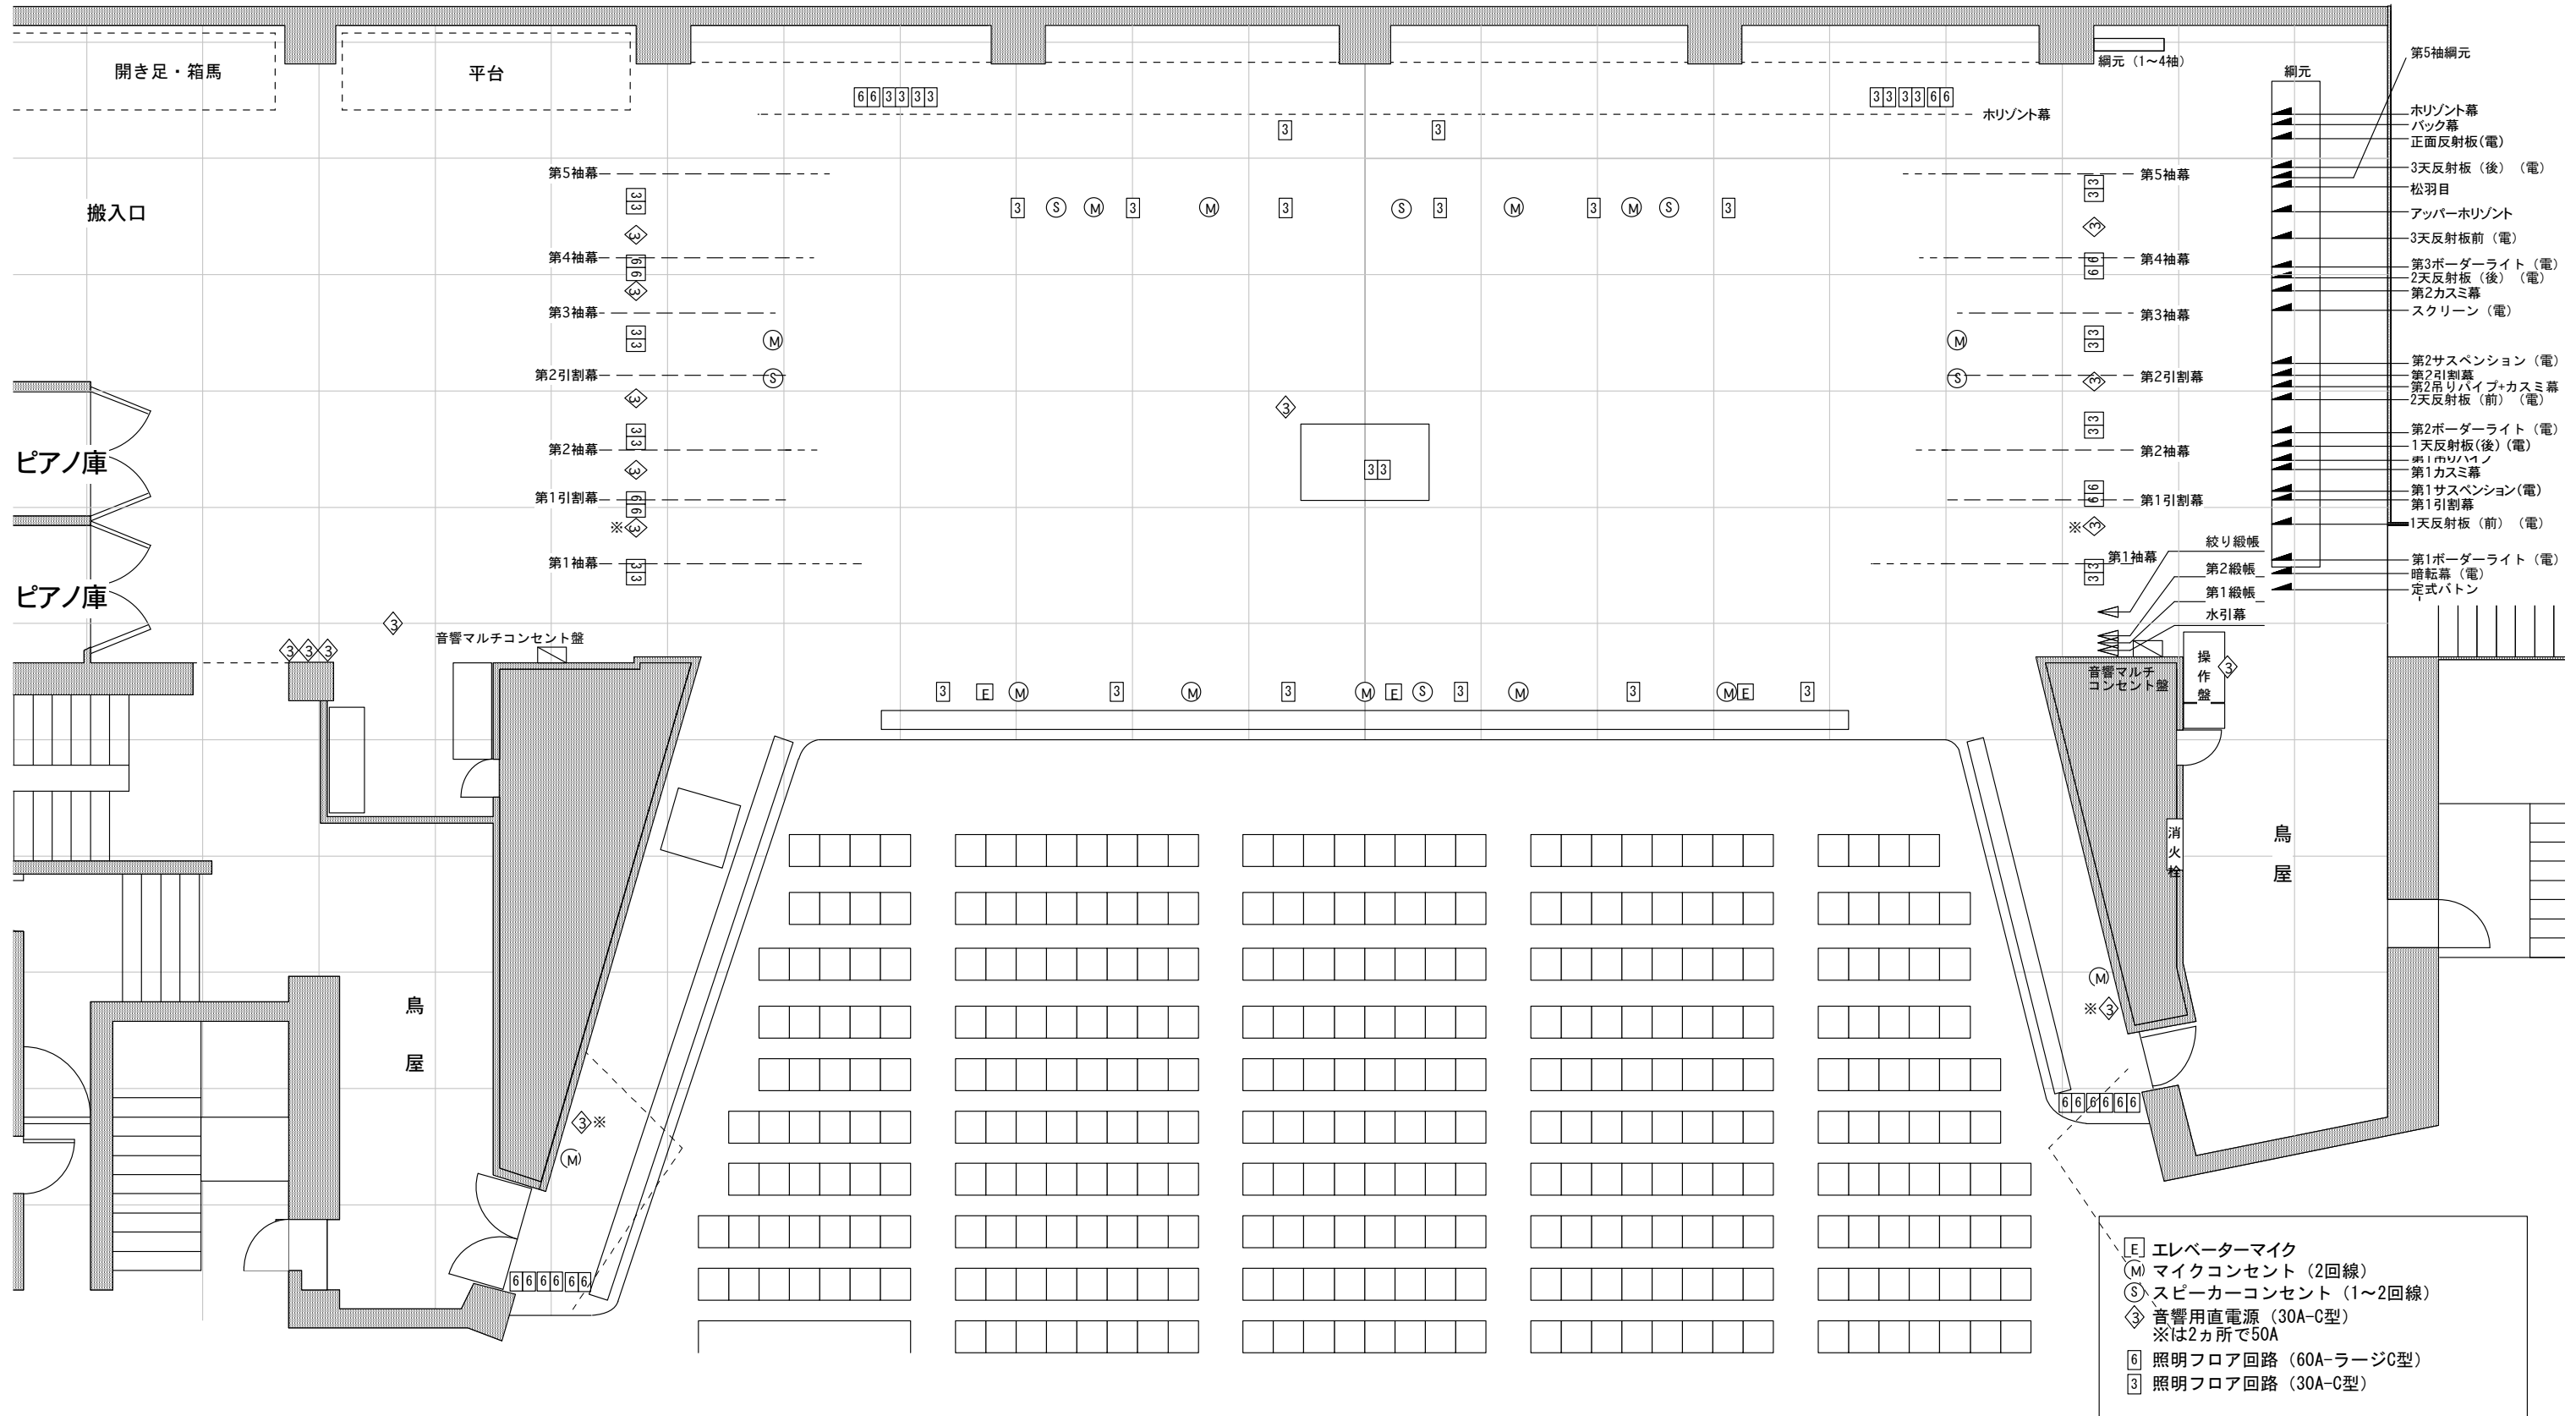

- ⓔ エレベーターマイク
- Ⓜ マイクコンセント (2回線)
- Ⓢ スピーカーコンセント (1~2回線)
- Ⓩ 音響用直電源 (30A-C型)
※は2カ所で50A
- Ⓜ 照明フロア回路 (60A-ラージC型)
- Ⓩ 照明フロア回路 (30A-C型)